


PLAN D'INTERIEUR
Ville de Vernon (27)
Campus de l'Espace
Bâtiments J0 J1 J2 J3 - Niveau 1

REF: B7047 ECHELLE : 1/100

| N° | Date | Nbr | Modifications | Date |
|----|------|-----|-----------------------------|------------|
| 1 | | | Établissement d'un plan | 16/12/2011 |
| 2 | | | Représentation des surfaces | 06/07/2012 |

Classement et nivellement mis en conformité avec le plan topographique fourni

- CAEN
14 avenue Vieux au Cinq
14700 Bréville-sur-Odon
Tel. 02 31 75 85 00
caen@geodis-gp.com
- CHERBOURG
8 rue Cheu-Fougères
56100 Cherbourg
Tel. 02 33 33 95 30
cherbourg@geodis-gp.com
- ROUEN
21 quai de Paris
76000 Rouen
Tel. 02 35 71 55 22
rouen@geodis-gp.com

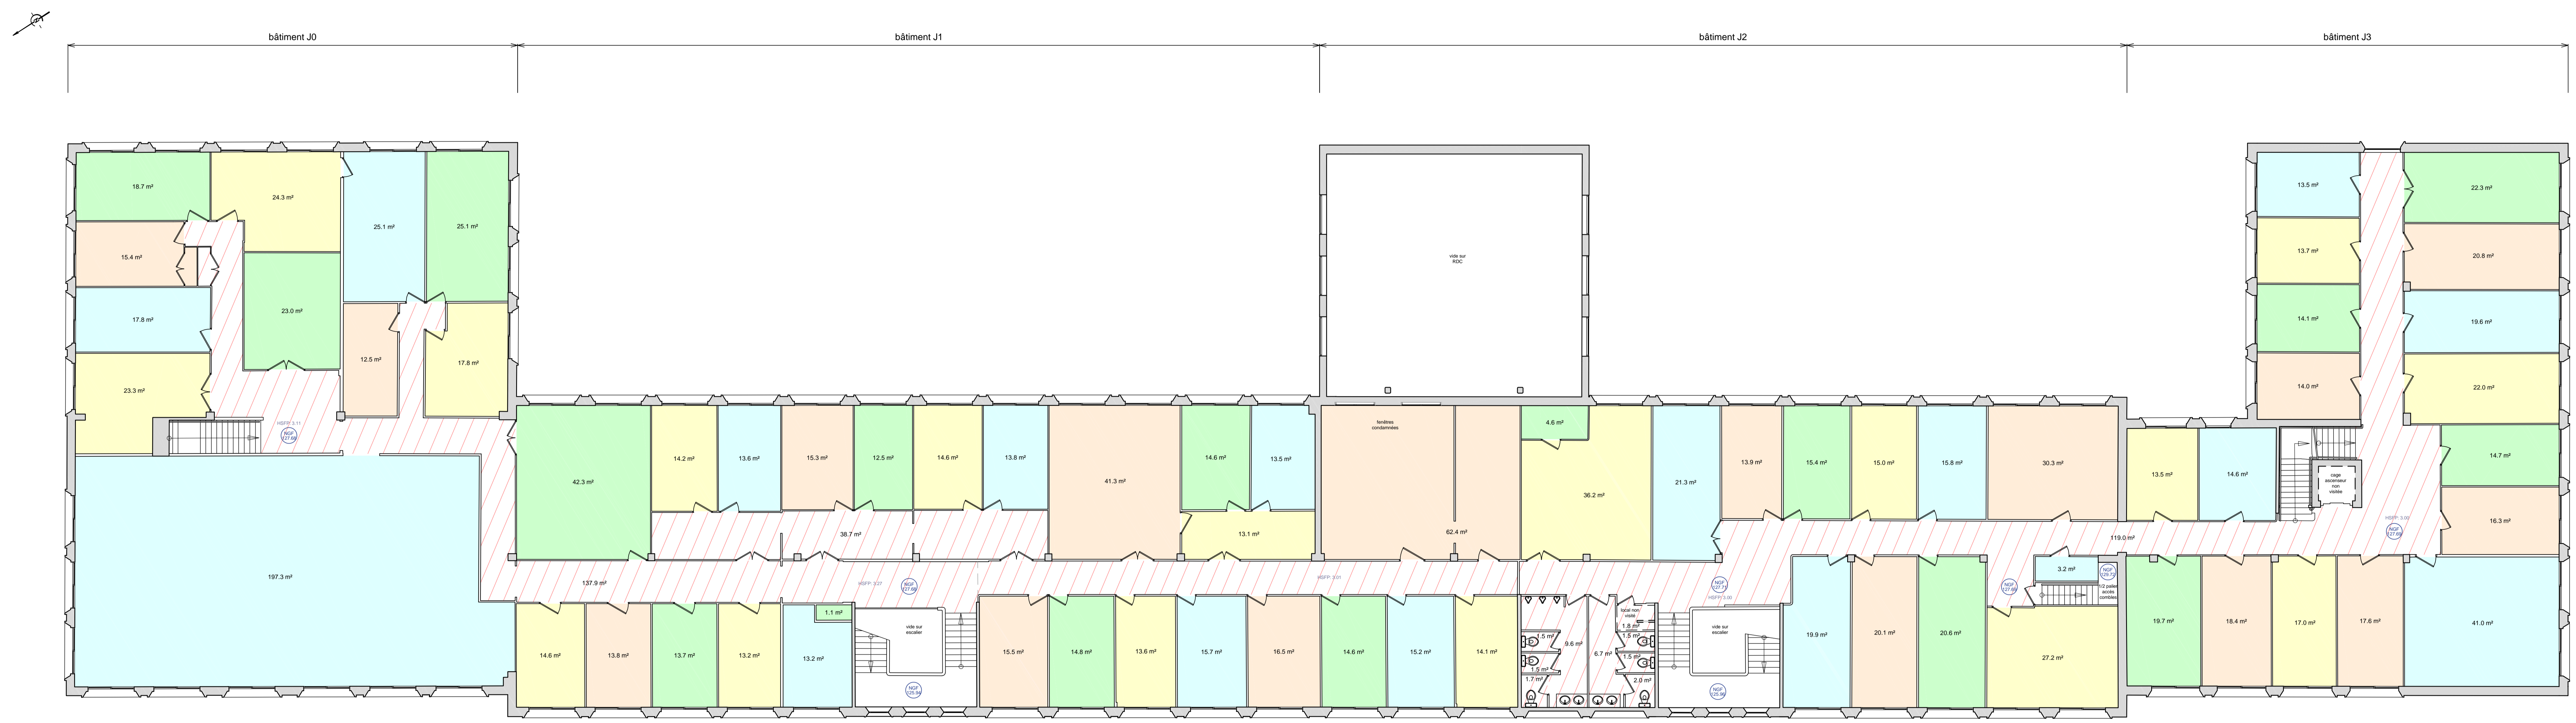

| Bâtiment | Niveau | Type surface | Surface |
|-----------------|--------|-------------------------|---------|
| Bâtiment J0, J1 | Niv1 | Surface Espaces communs | 323,4 |
| Bâtiment J0, J1 | Niv1 | Surface Locaux | 1417,4 |